专业	签名	日期
专业	签名	日期

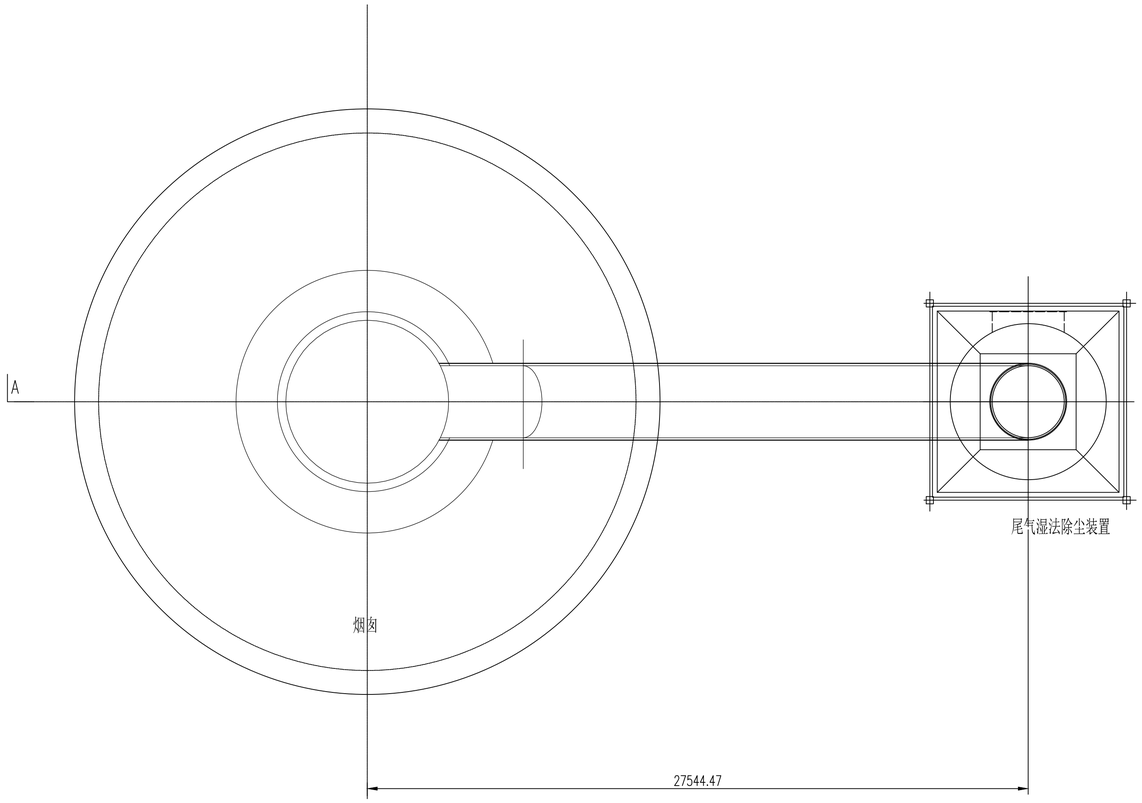

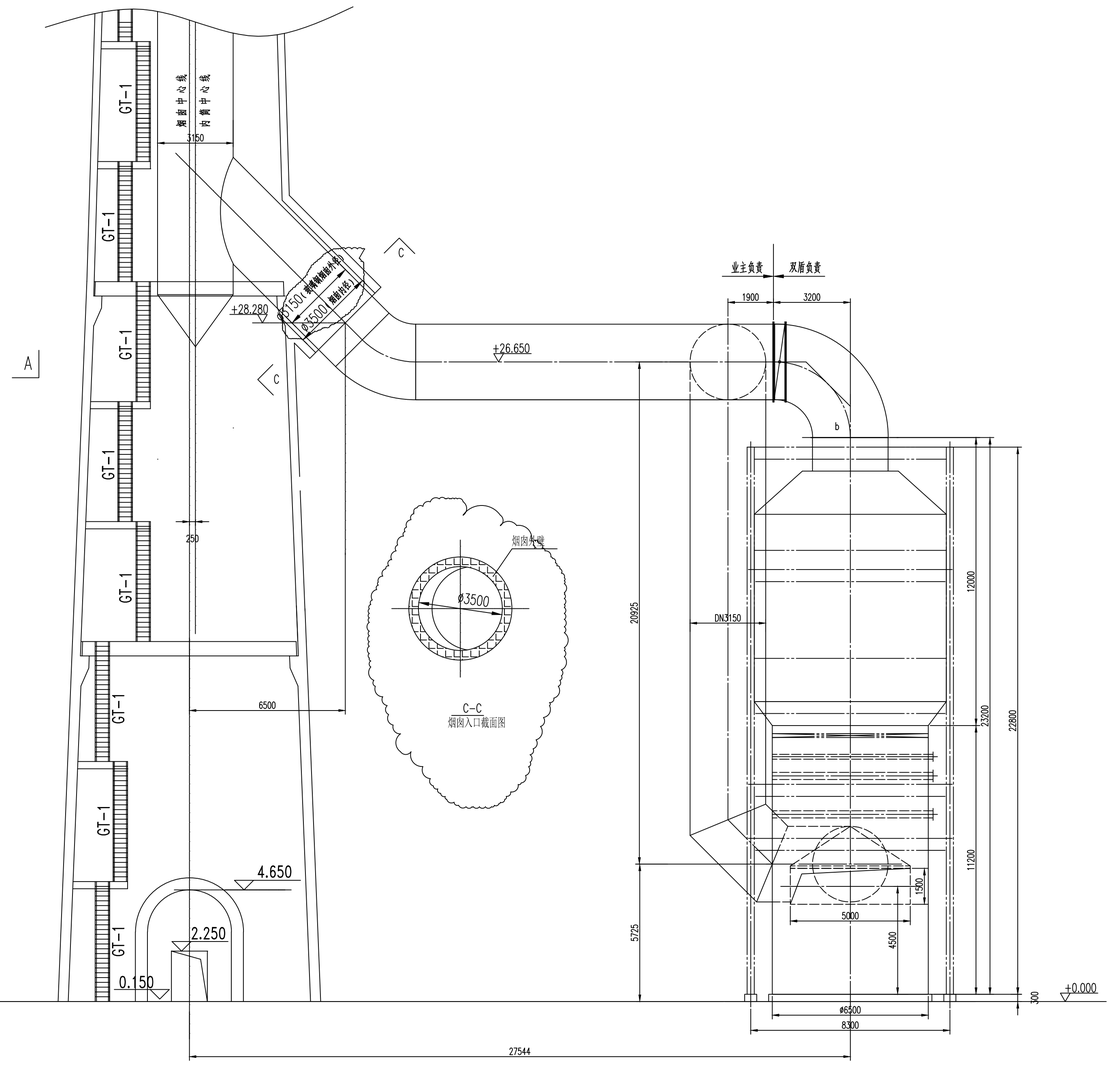

A-A

说明：与7.3日条件相比，云线标识位置发生修改。

北京矿冶研究总院			工程名称	黑龙江紫金铜业铜冶炼项目		
			子项名称	120m烟囱	专业	工艺
			设计阶段	施工图	版本号	1	图号	
审 定			图名	烟囱土建接口条件变更	页码	第1张，共7张
审 核					比例	1:120	图幅	A1
校 对					日期	2017.7.6		
设 计								

施工图未加盖"出图专用章"无效